


- 1 ZUGANG
- 2 EINGANG
- 3 DIELE
- 4 WOHNEN
- 5 KÜCHE
- 6 STUBE
- 7 TERRASSE
- 8 POOL

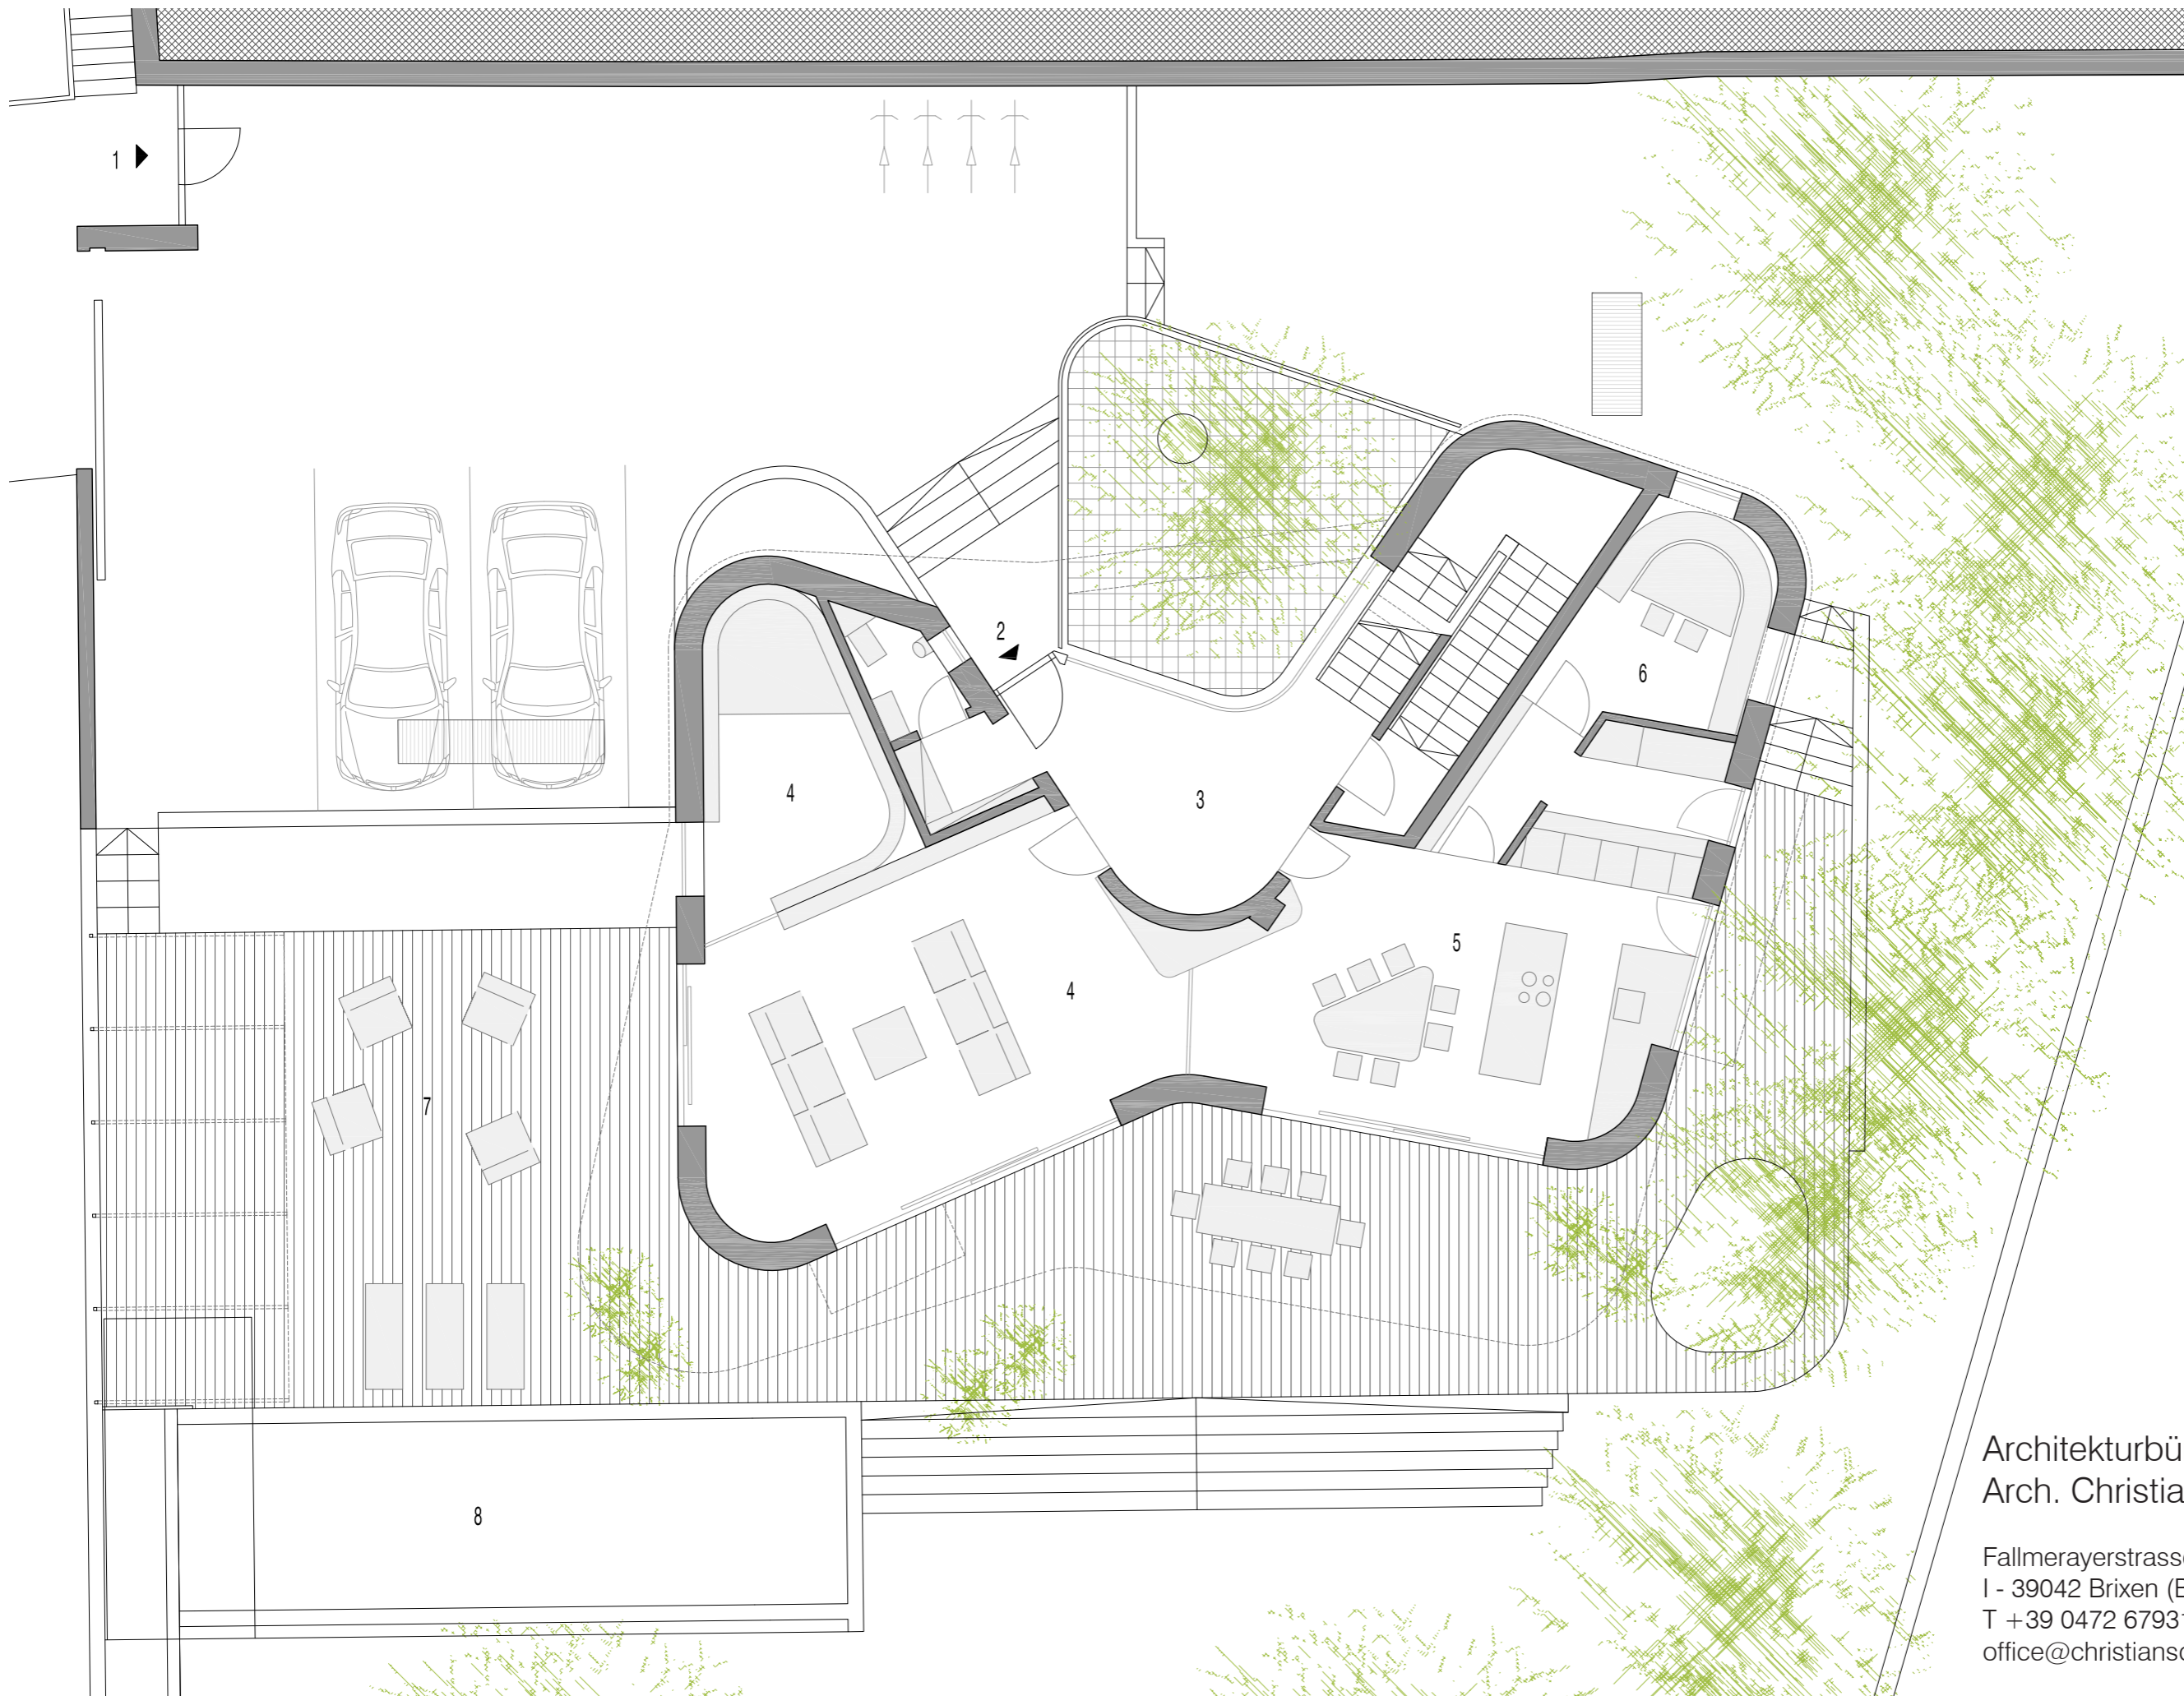

Architekturbüro
Arch. Christian Schwienbacher

Fallmerayerstrasse 15
I - 39042 Brixen (BZ)
T +39 0472 679313 F +39 0472 670255
office@christianschwienbacher.it